


蓝湾臻园南侧地块围挡


(施工图)

二零二二年三月

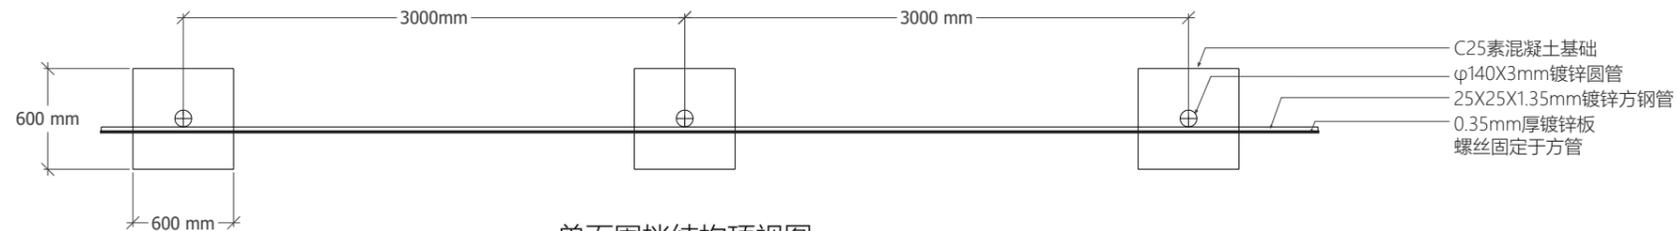


单面围挡结构顶视图

单位: 毫米 (mm)

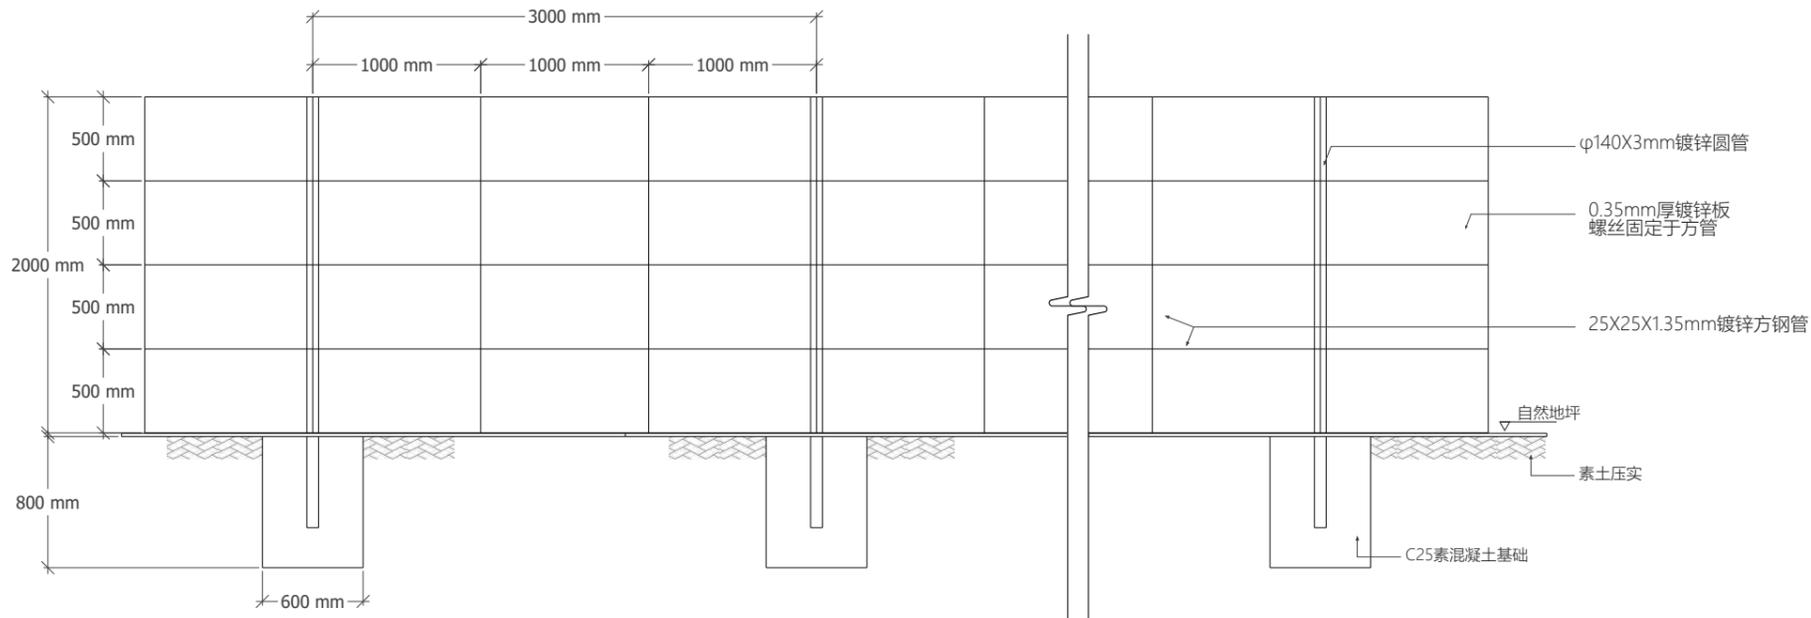


单面围挡结构正视图

单位: 毫米 (mm)

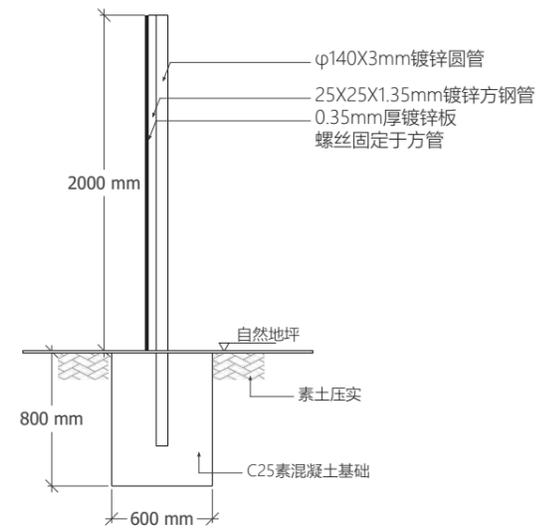


单面围挡结构侧视图

单位: 毫米 (mm)

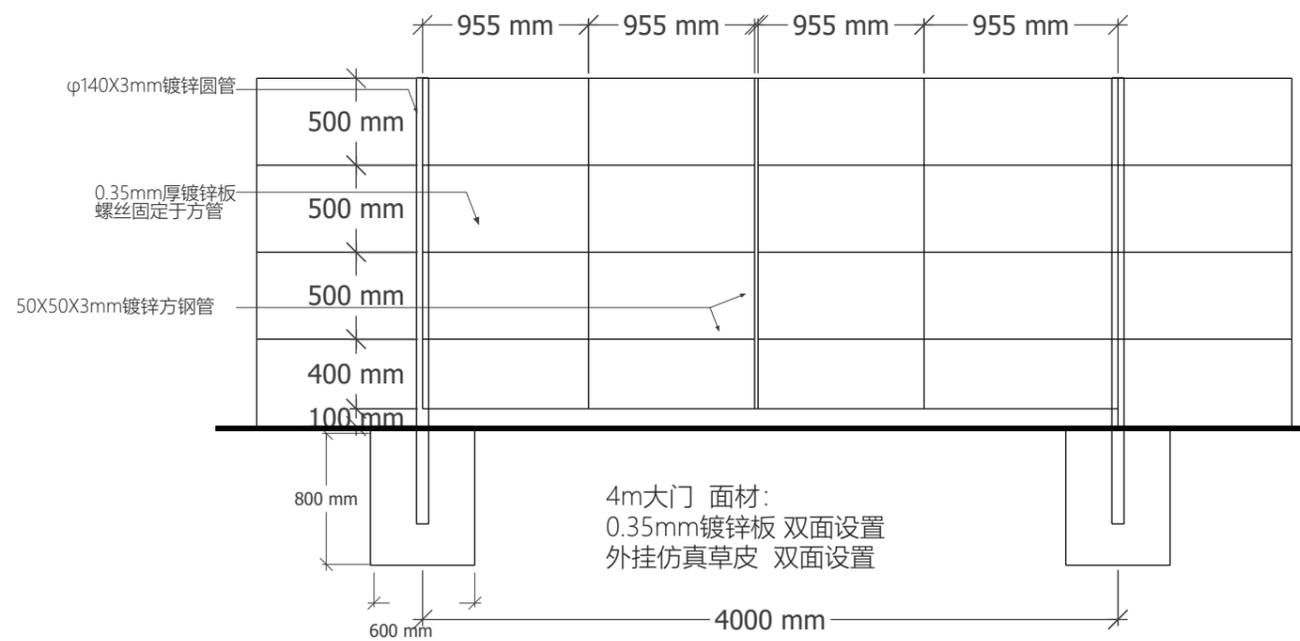


围挡大门结构正视图

单位: 毫米 (mm)

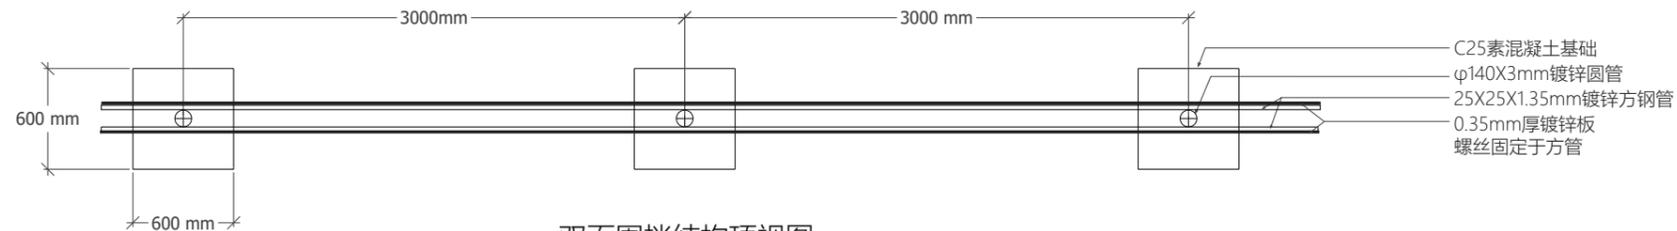


双面围挡结构顶视图

单位: 毫米 (mm)

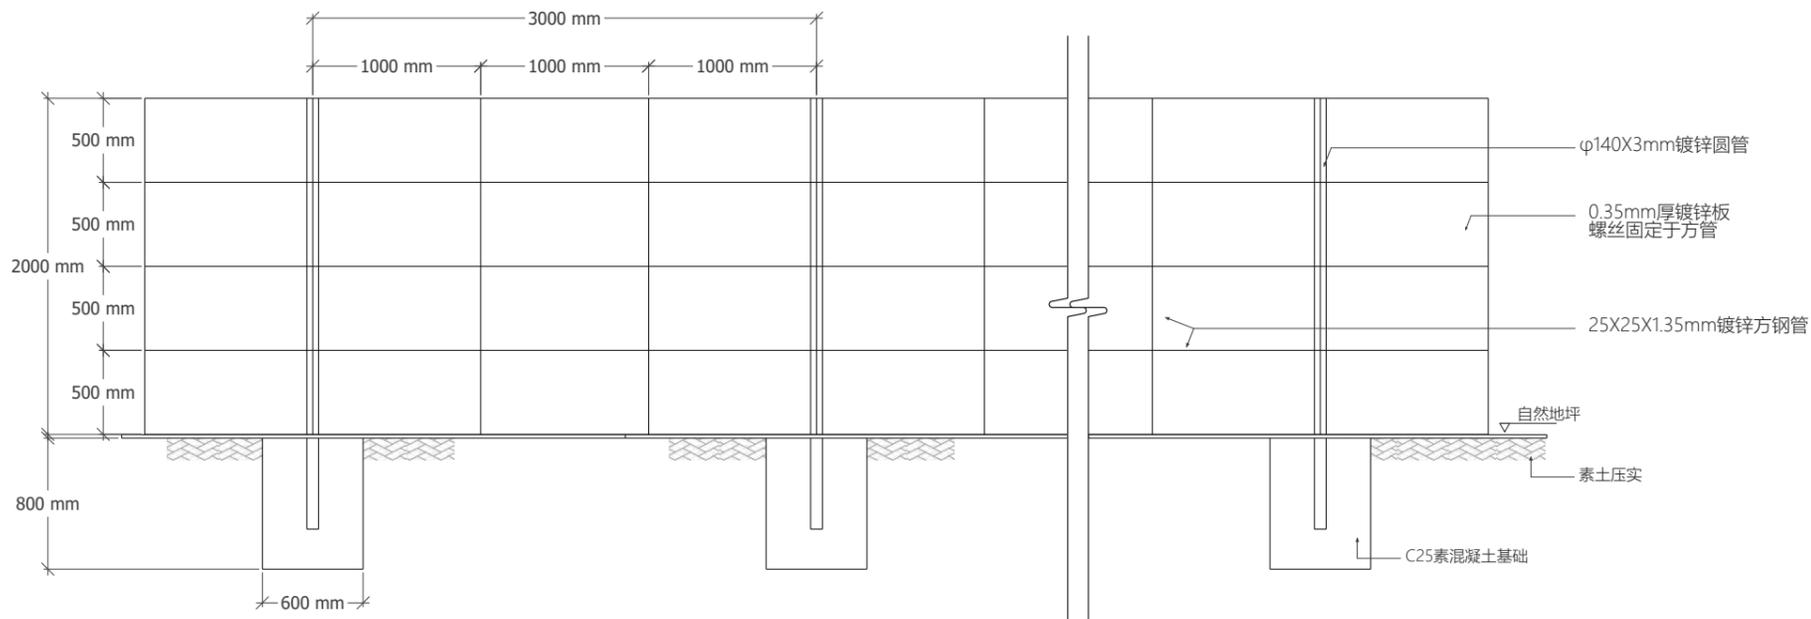


双面围挡结构正视图

单位: 毫米 (mm)

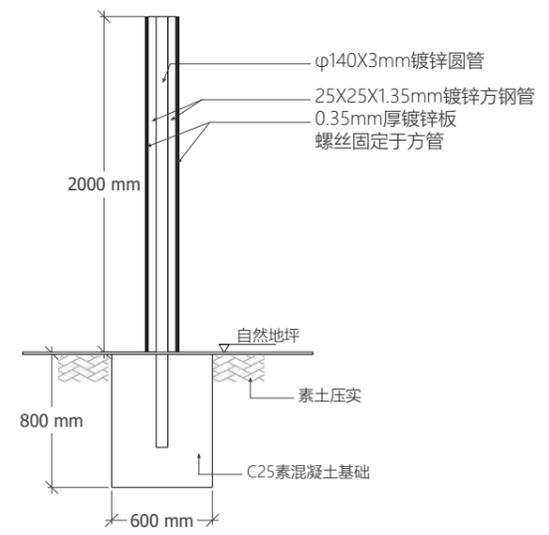

双面围挡结构侧视图

单位: 毫米 (mm)

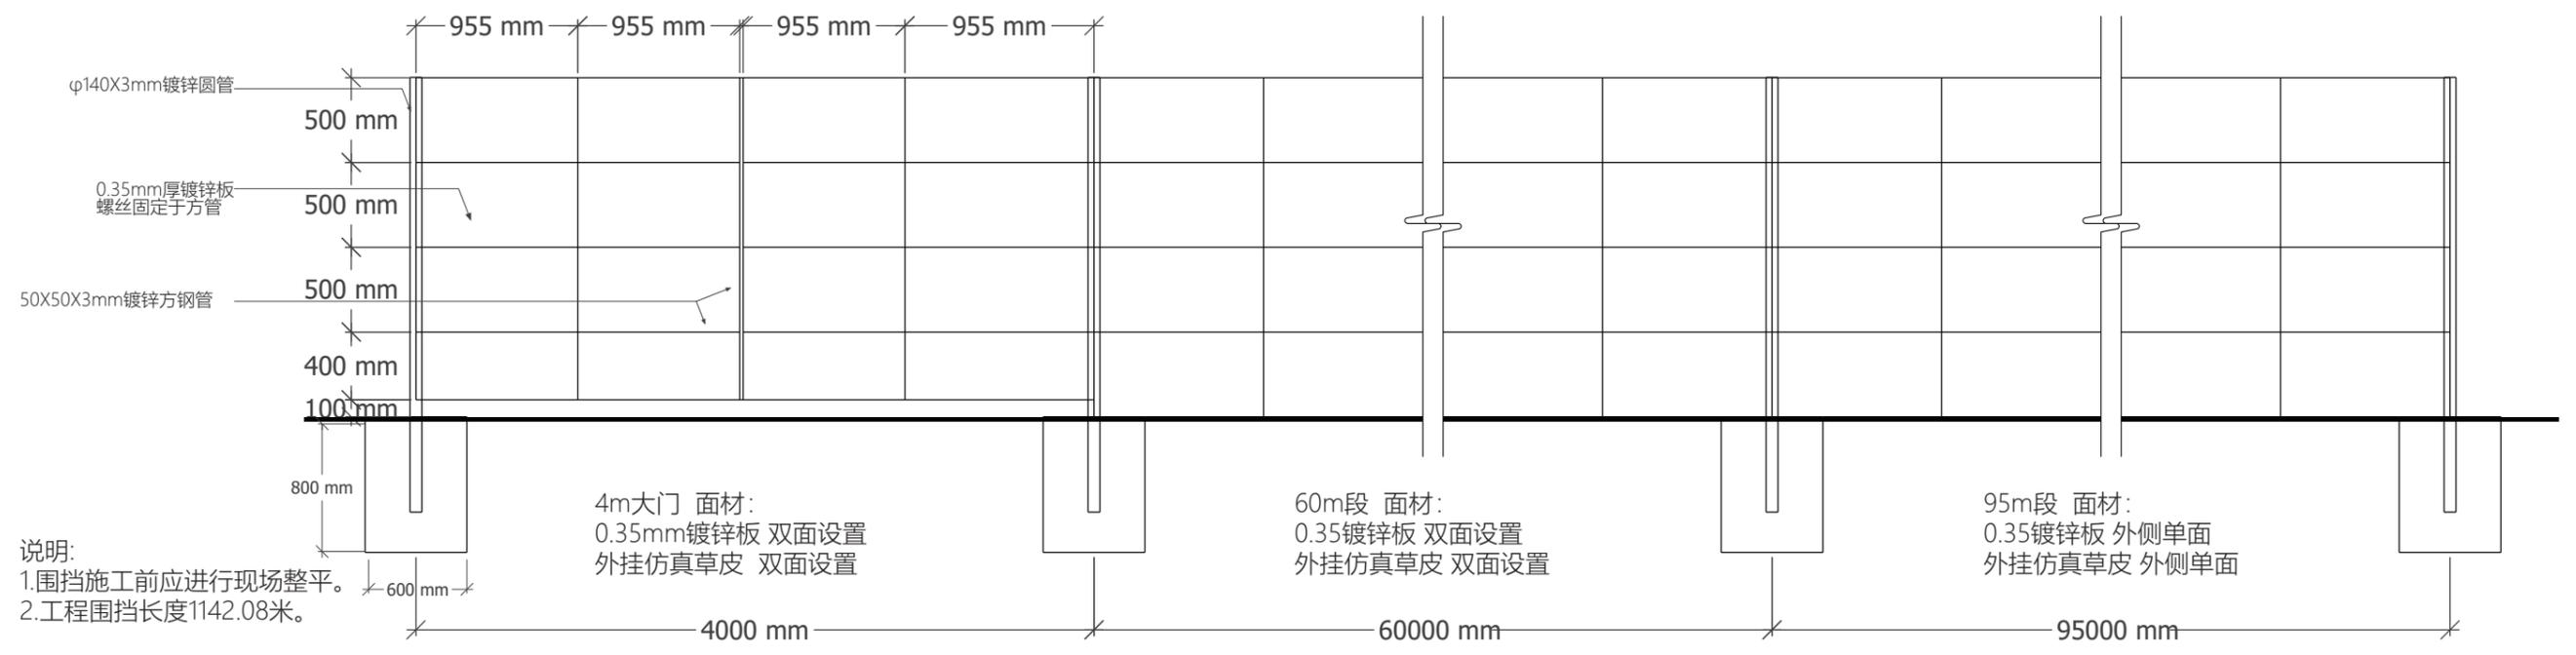

说明:
 1. 围挡施工前应进行现场平整。
 2. 工程围挡长度1142.08米。

4m大门 面材:
 0.35mm镀锌板 双面设置
 外挂仿真草皮 双面设置

60m段 面材:
 0.35镀锌板 双面设置
 外挂仿真草皮 双面设置

95m段 面材:
 0.35镀锌板 外侧单面
 外挂仿真草皮 外侧单面